


# FLIESS Steuerungen

KS1611-140415P, Solarheizung, PLZ-Raum D-66687, Rev.: 04/15

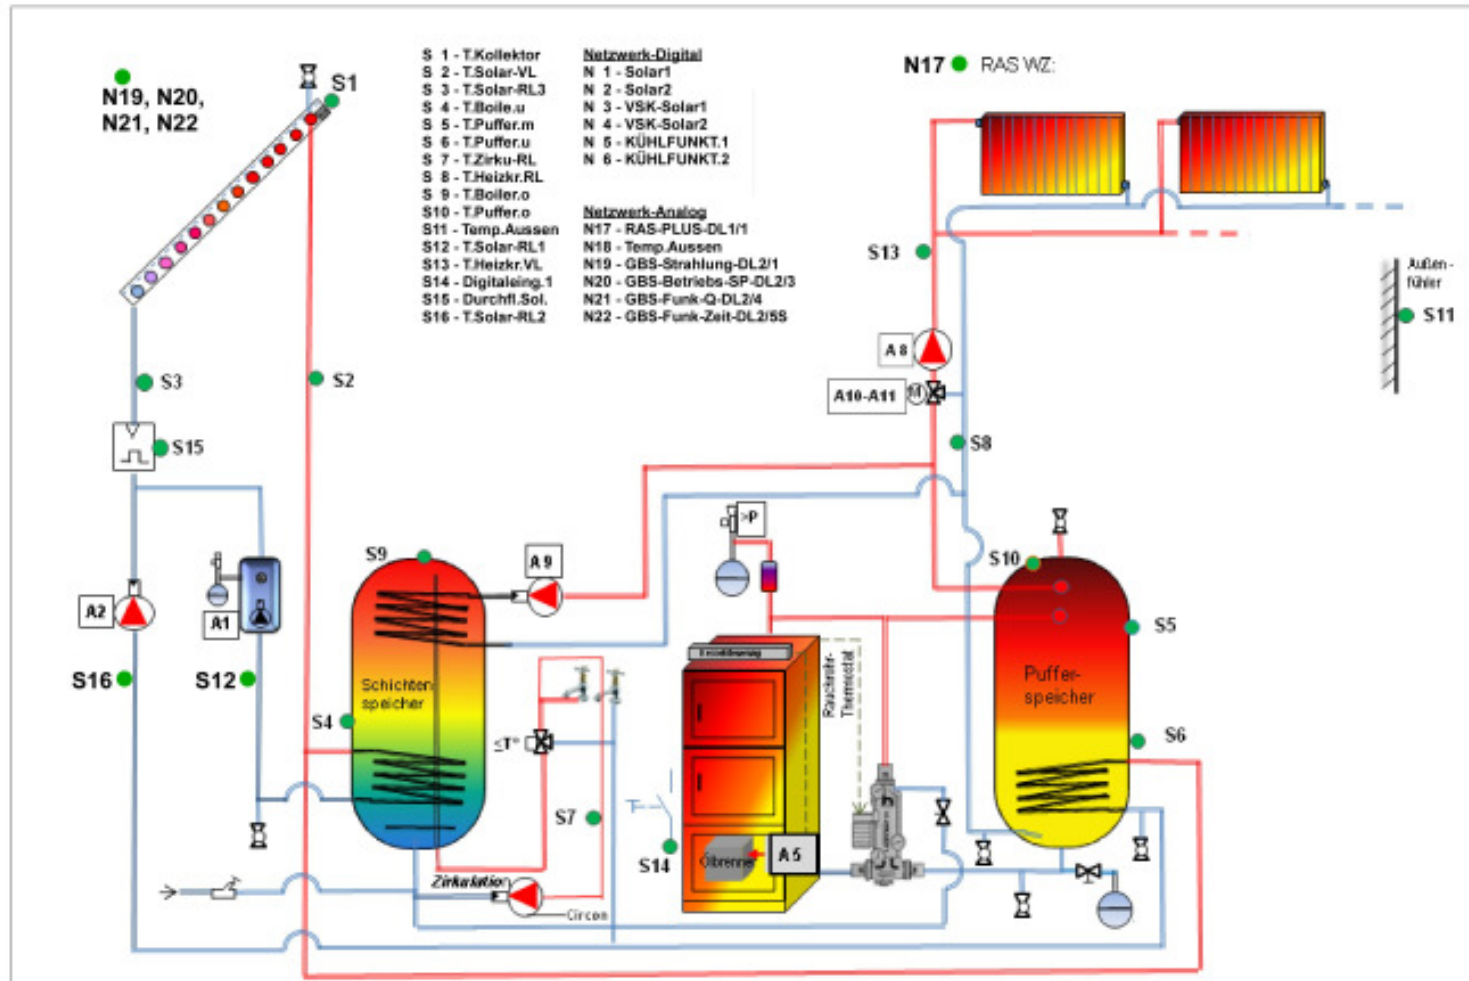

- Kundenstrangschemata ergänzt -